


Glastrennwand GSM · Schnitte




Keisinger Ausbaugruppe
www.keisinger.de

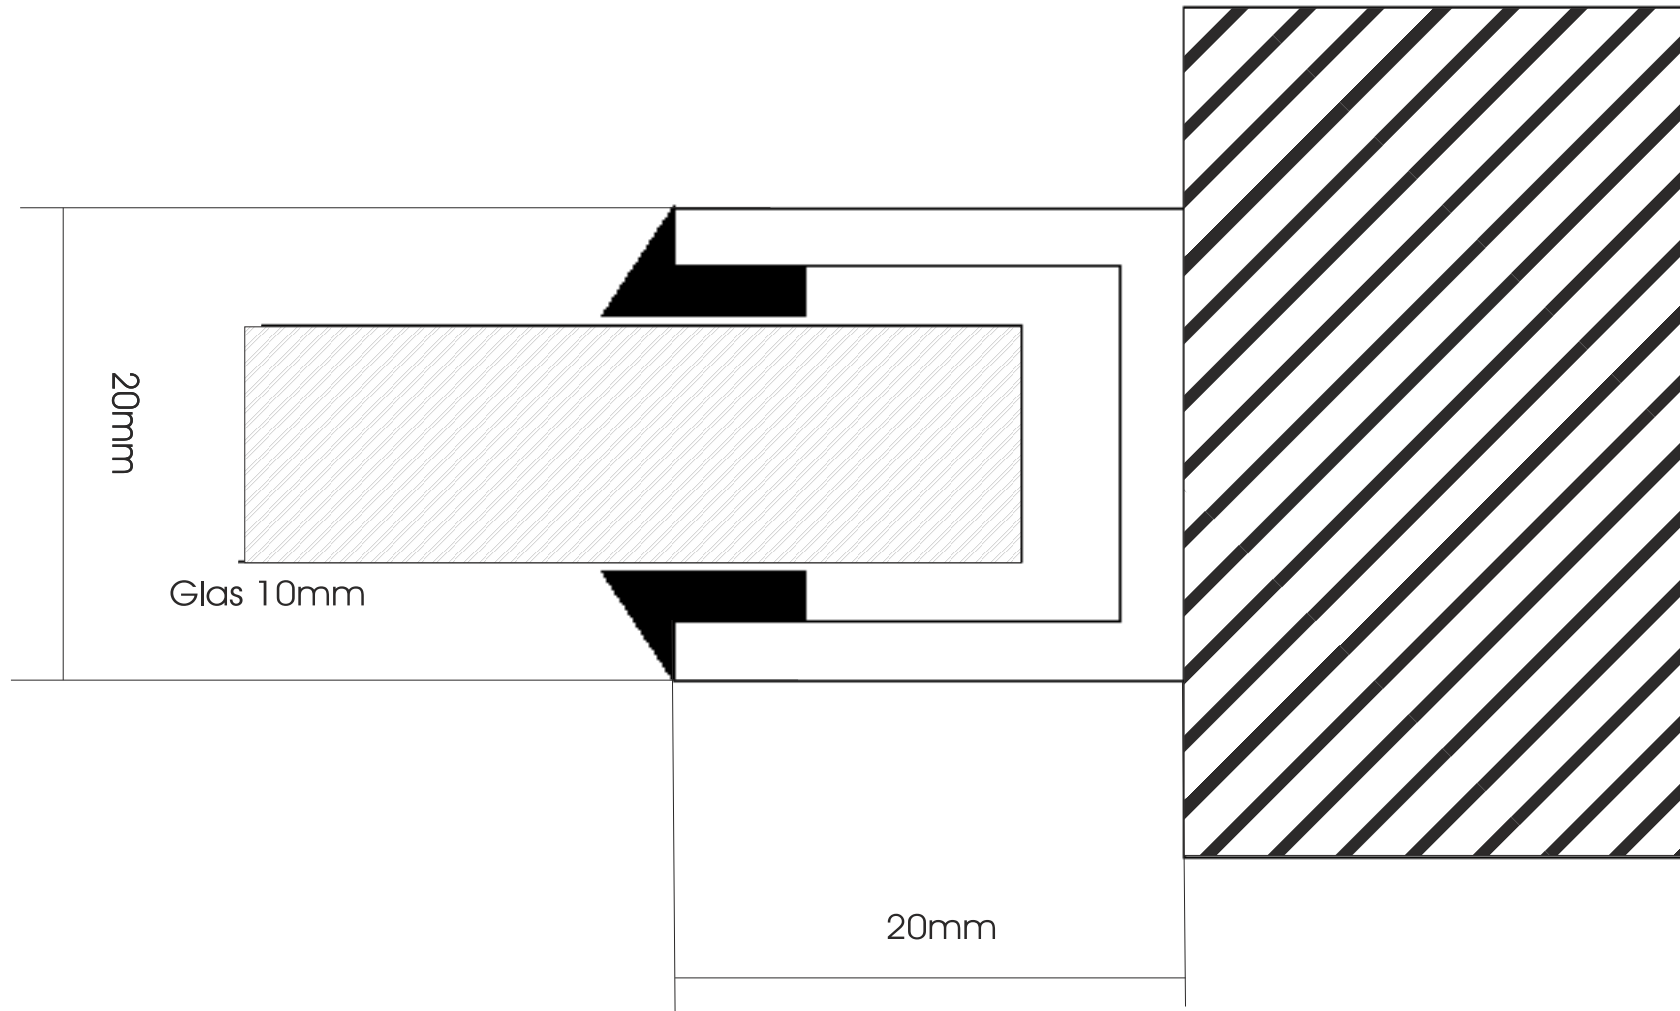

Wandanschluß mit
U - Anschlußprofil

Glastrennwand GSM · Schnitte

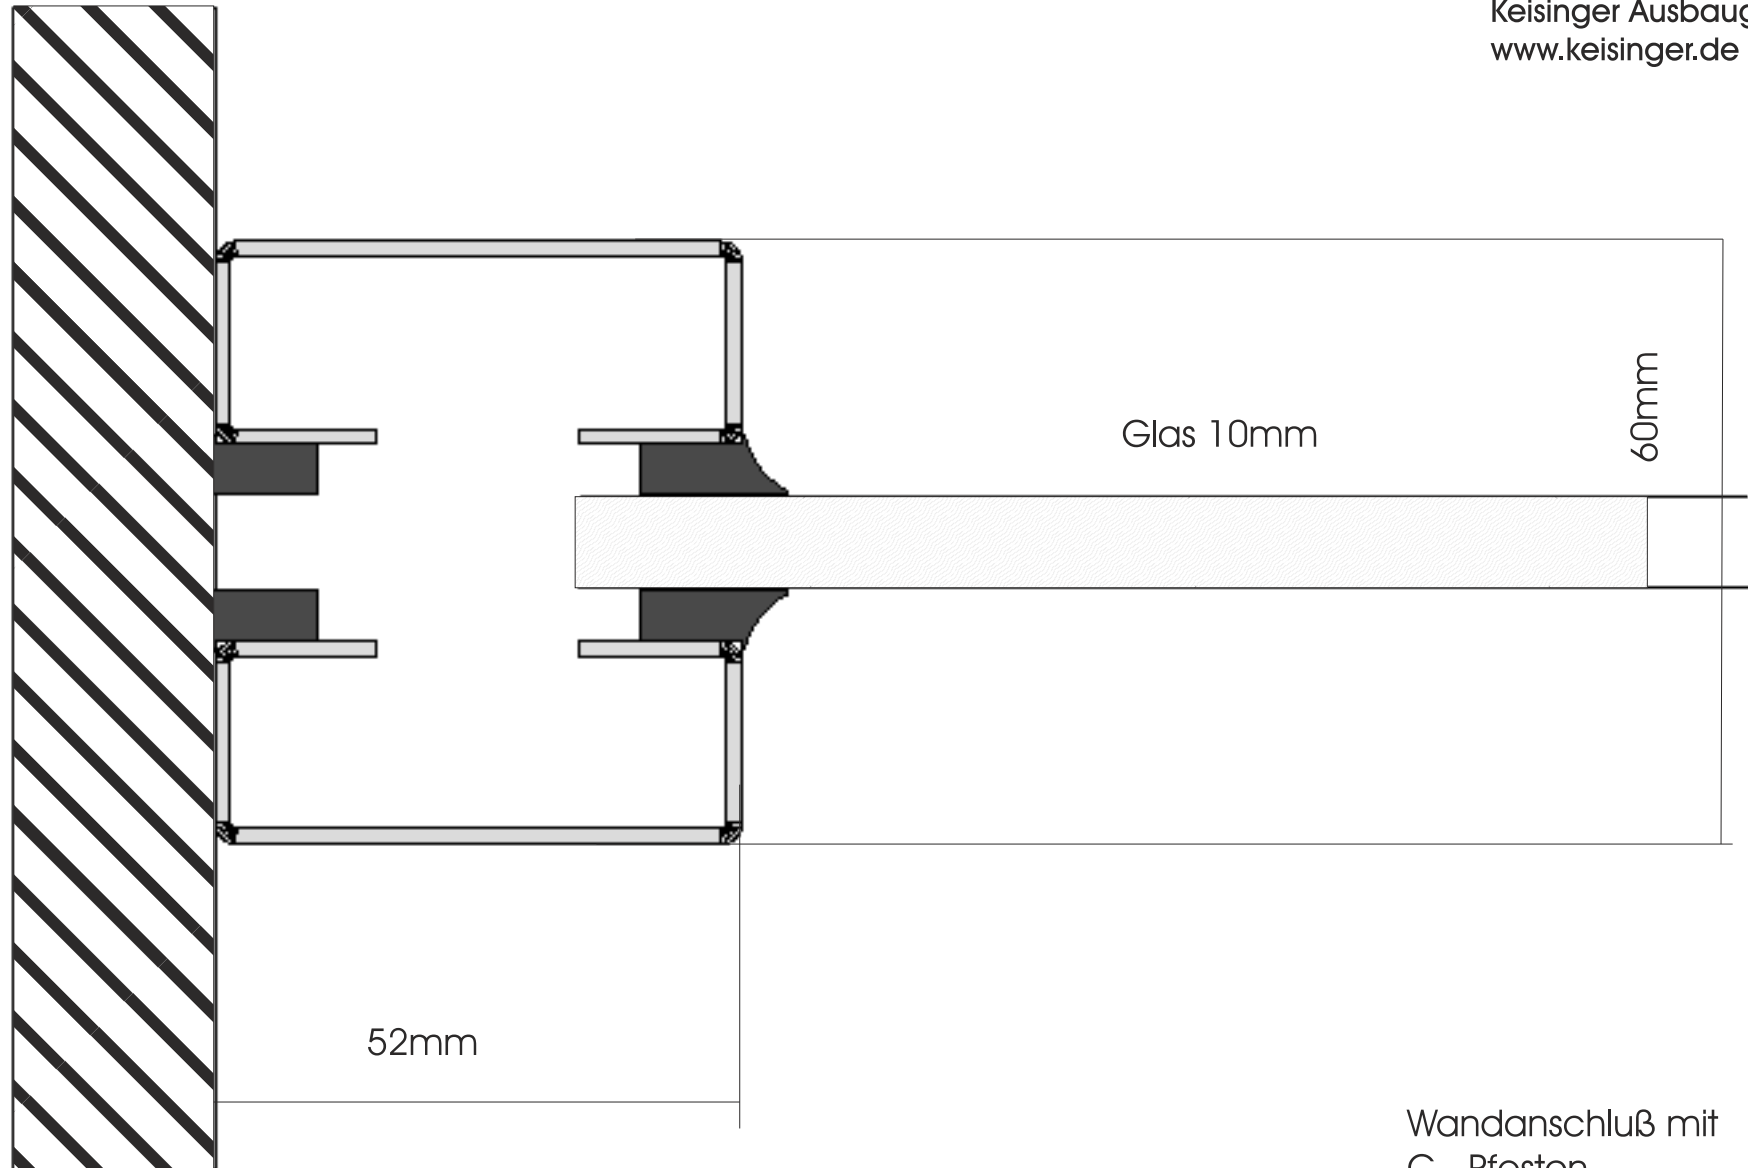


Wandanschluß mit
C - Pfosten

Glastrennwand GSM · Schnitte



Keisinger Ausbaugruppe
www.keisinger.de

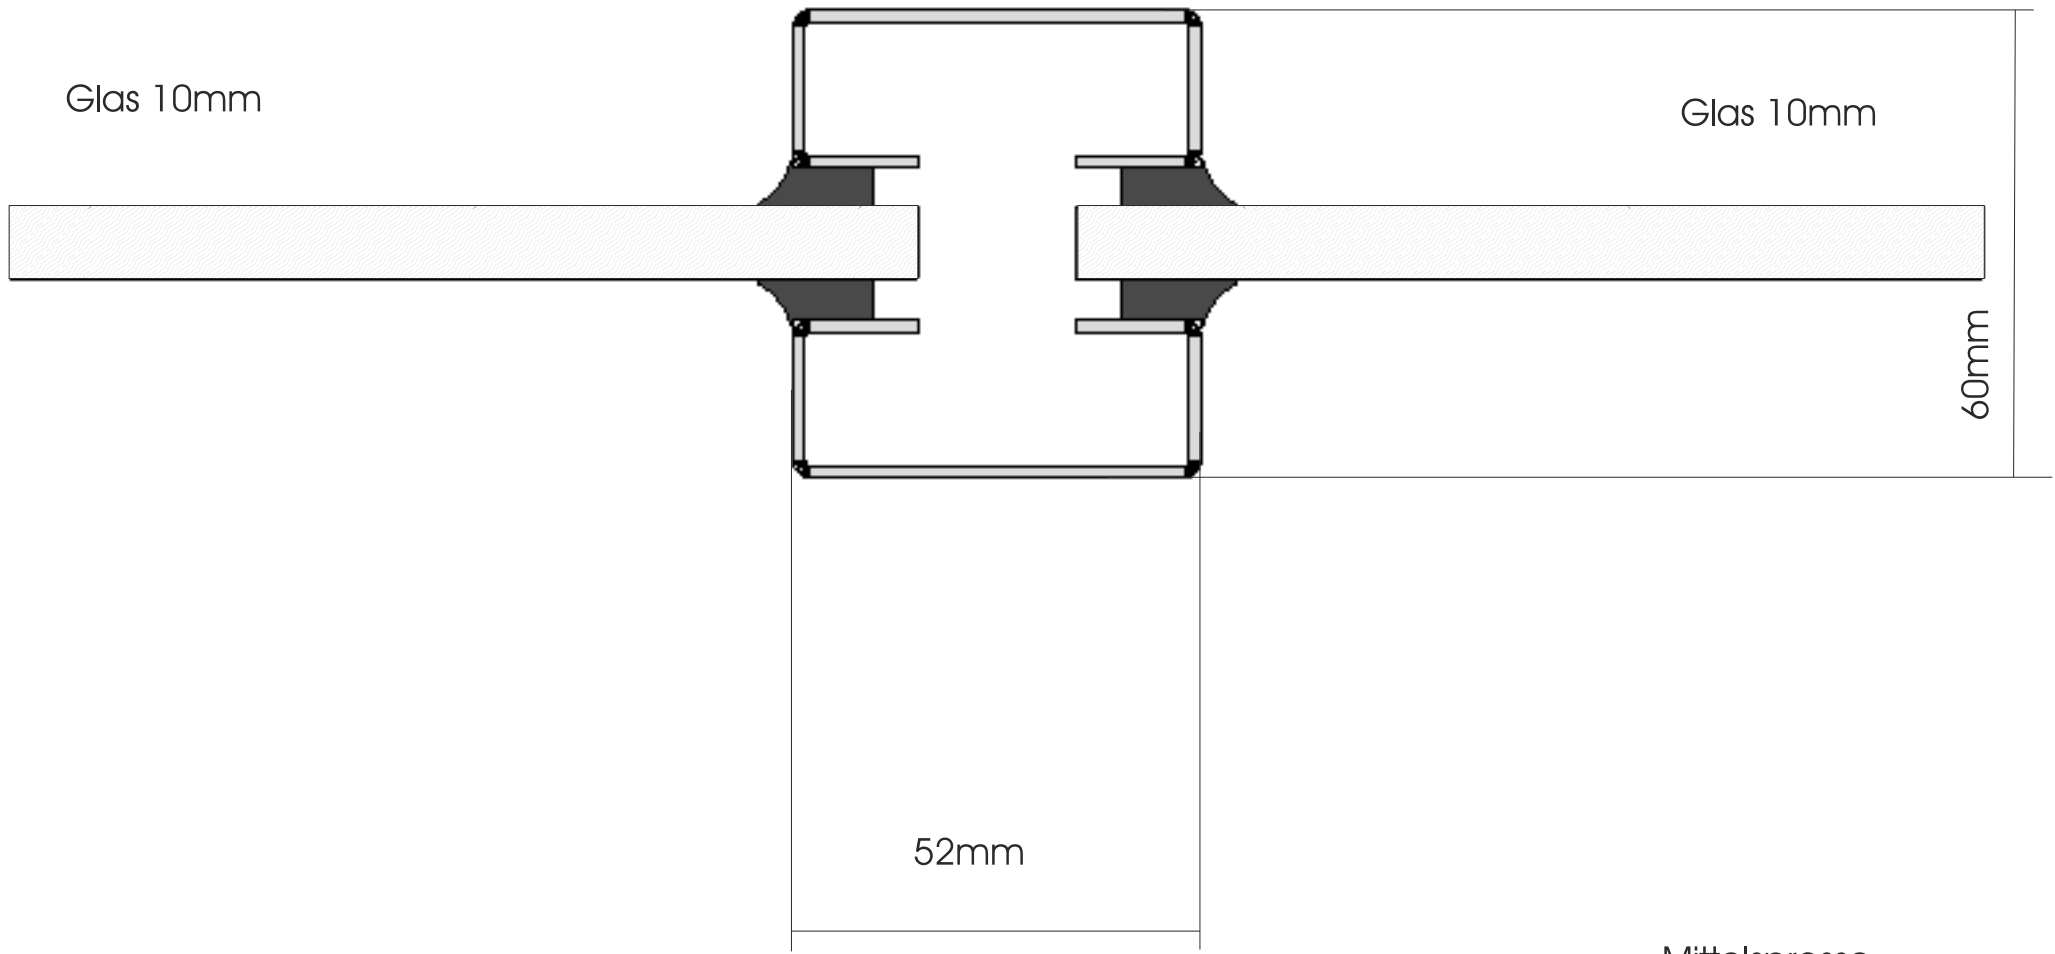


Mittelsprosse
C - Pfosten

Glastrennwand GSM · Schnitte




Keisinger Ausbaugruppe
www.keisinger.de

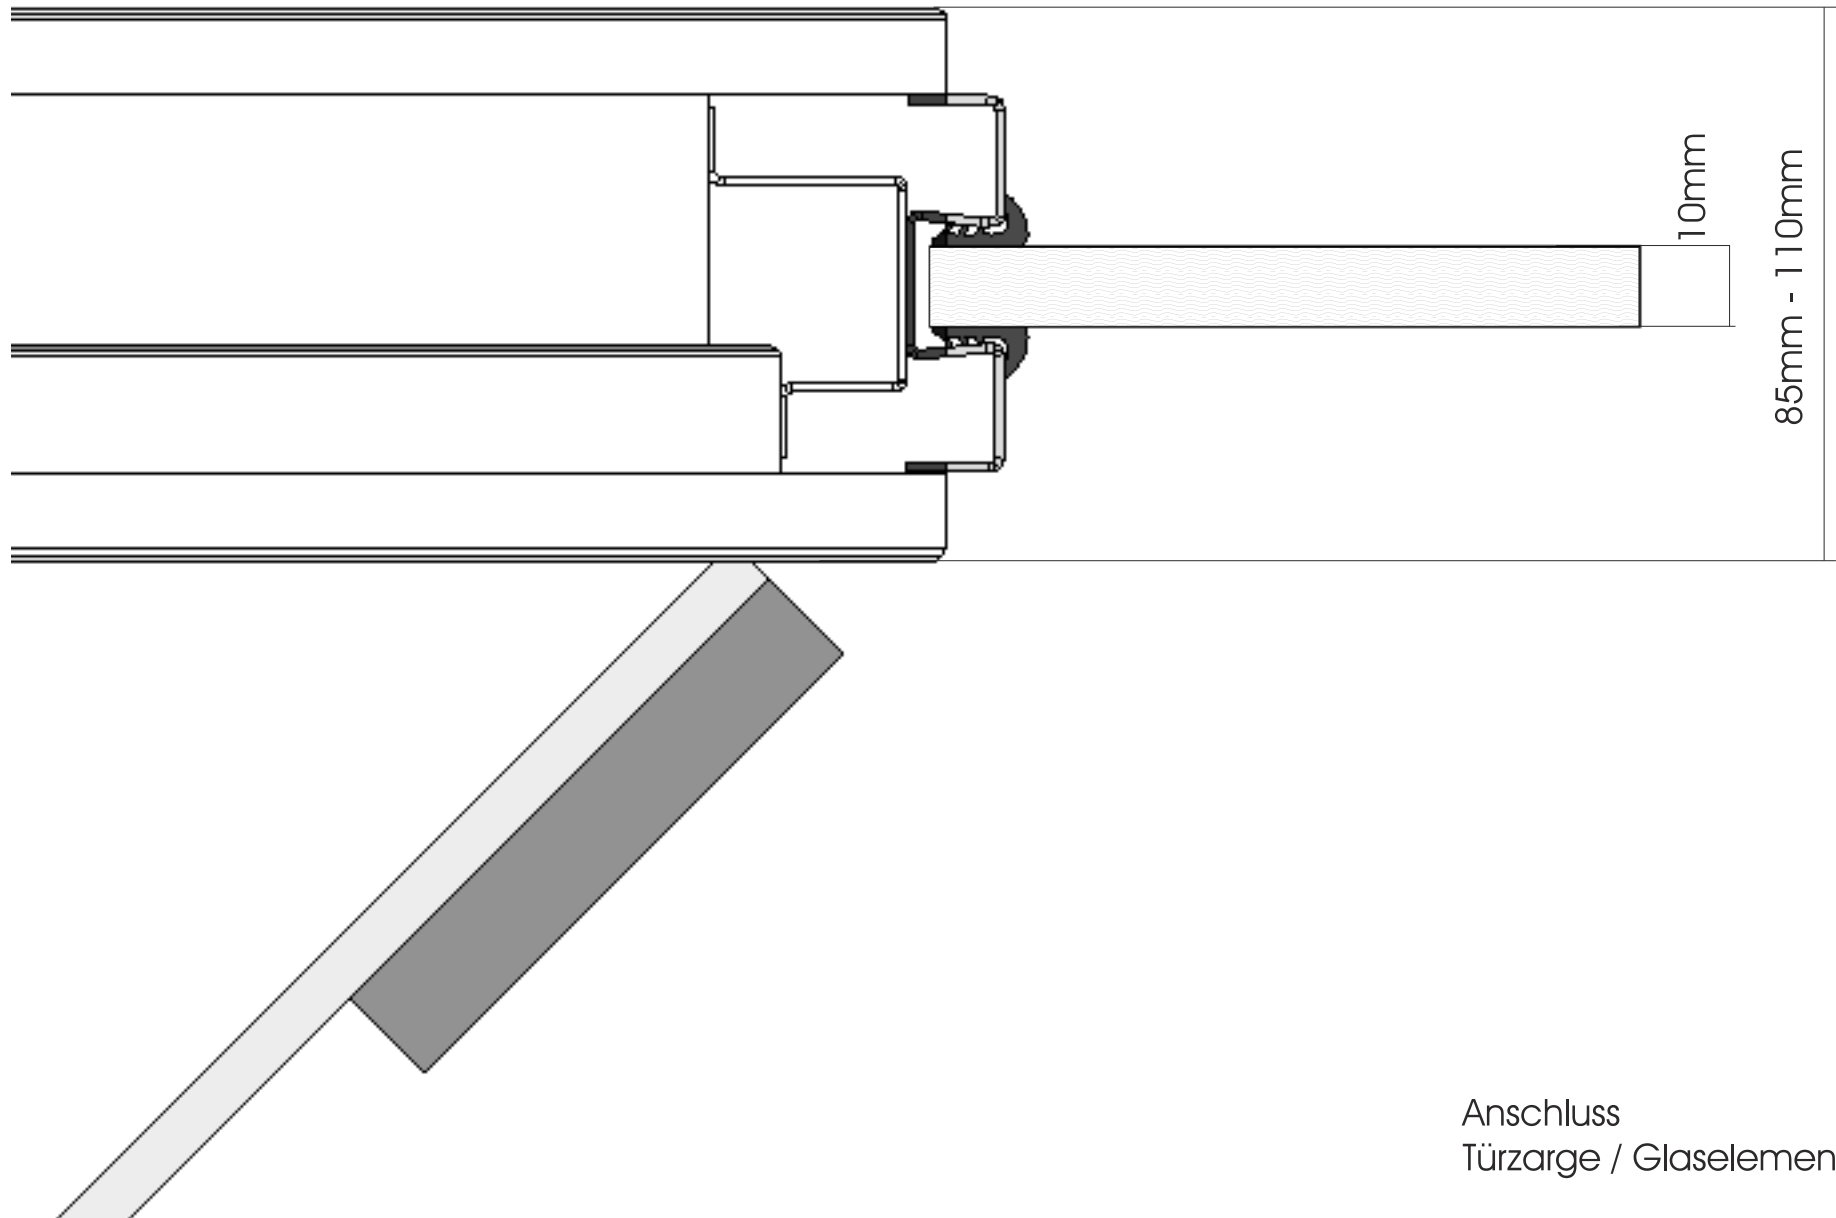

Glastrennwand GSM · Schnitte



Keisinger Ausbaugruppe
www.keisinger.de

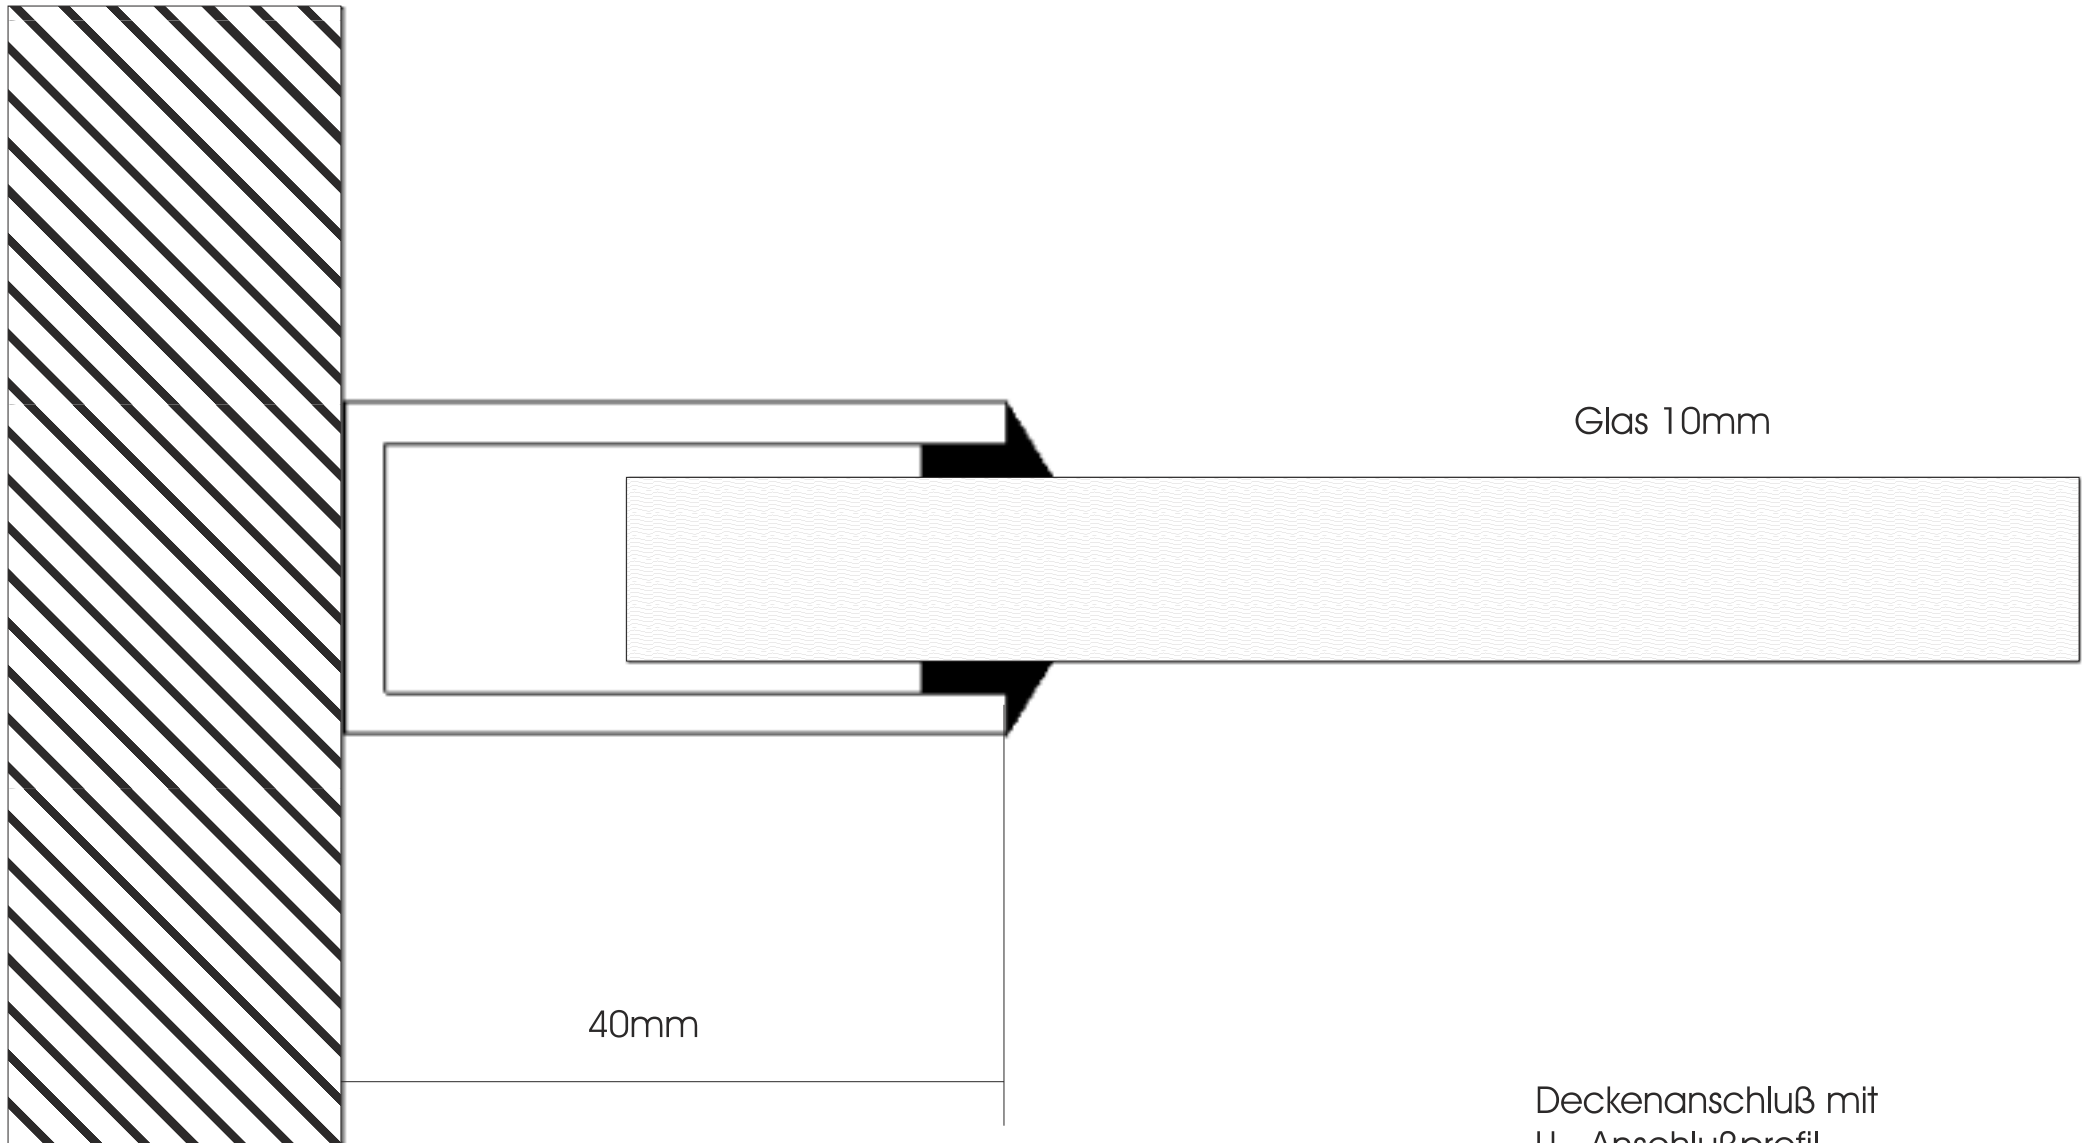

Glas 10mm

40mm

Deckenanschluß mit
U - Anschlußprofil

Glastrennwand GSM · Schnitte



Keisinger Ausbaugruppe
www.keisinger.de




20mm

Glas an Glas mit
ca. 4mm Fuge
und Versiegelung

Glas an Glas mit
ca. 4mm Fuge
und Versiegelung


Glas an Glas
mit Fugenversiegelung

Glastrennwand GSM · Schnitte

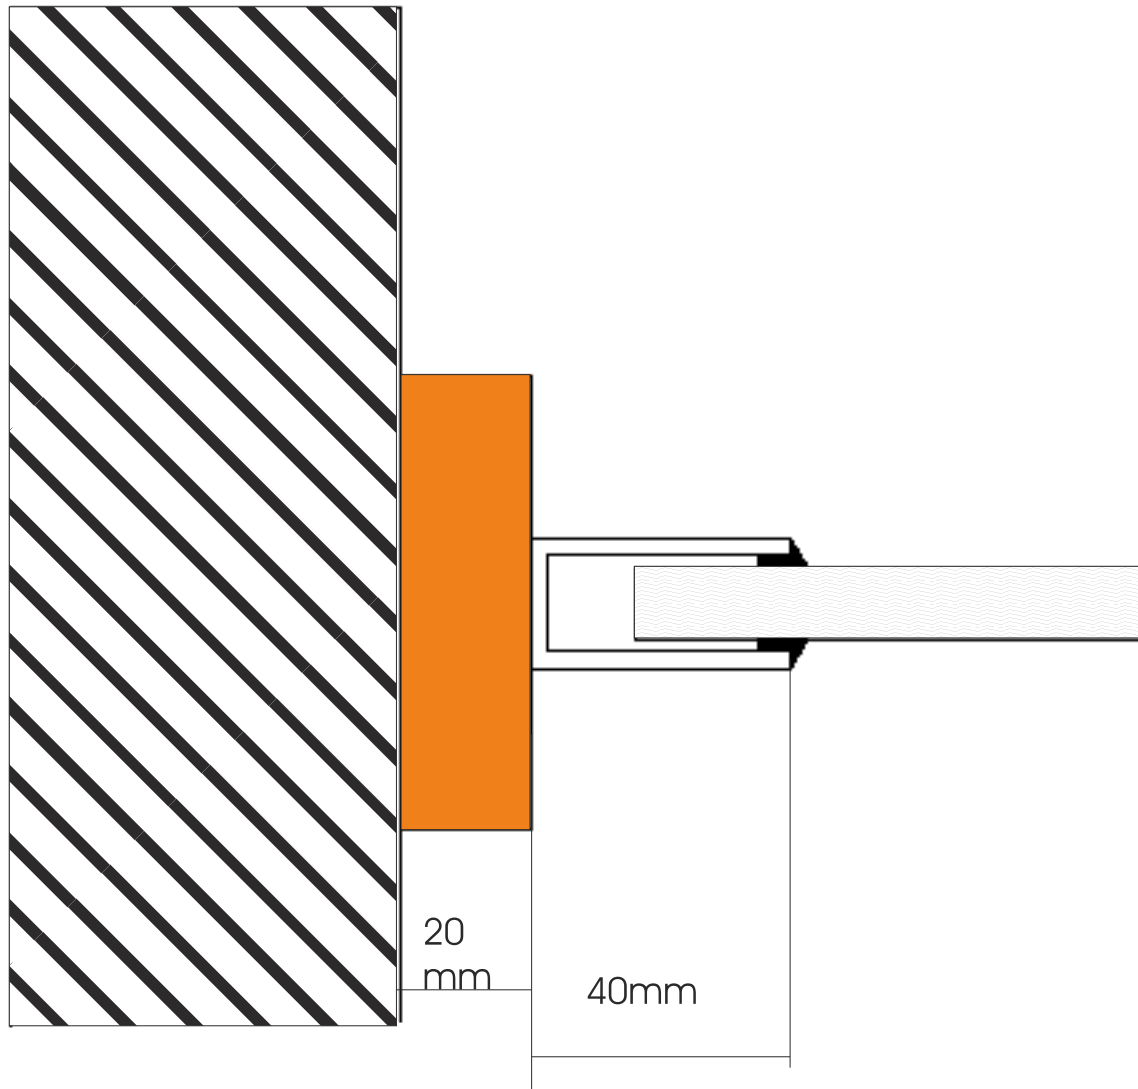

Deckenanschluß
mit zusätzlichem Holzprofil

Glastrennwand GSM · Schnitte

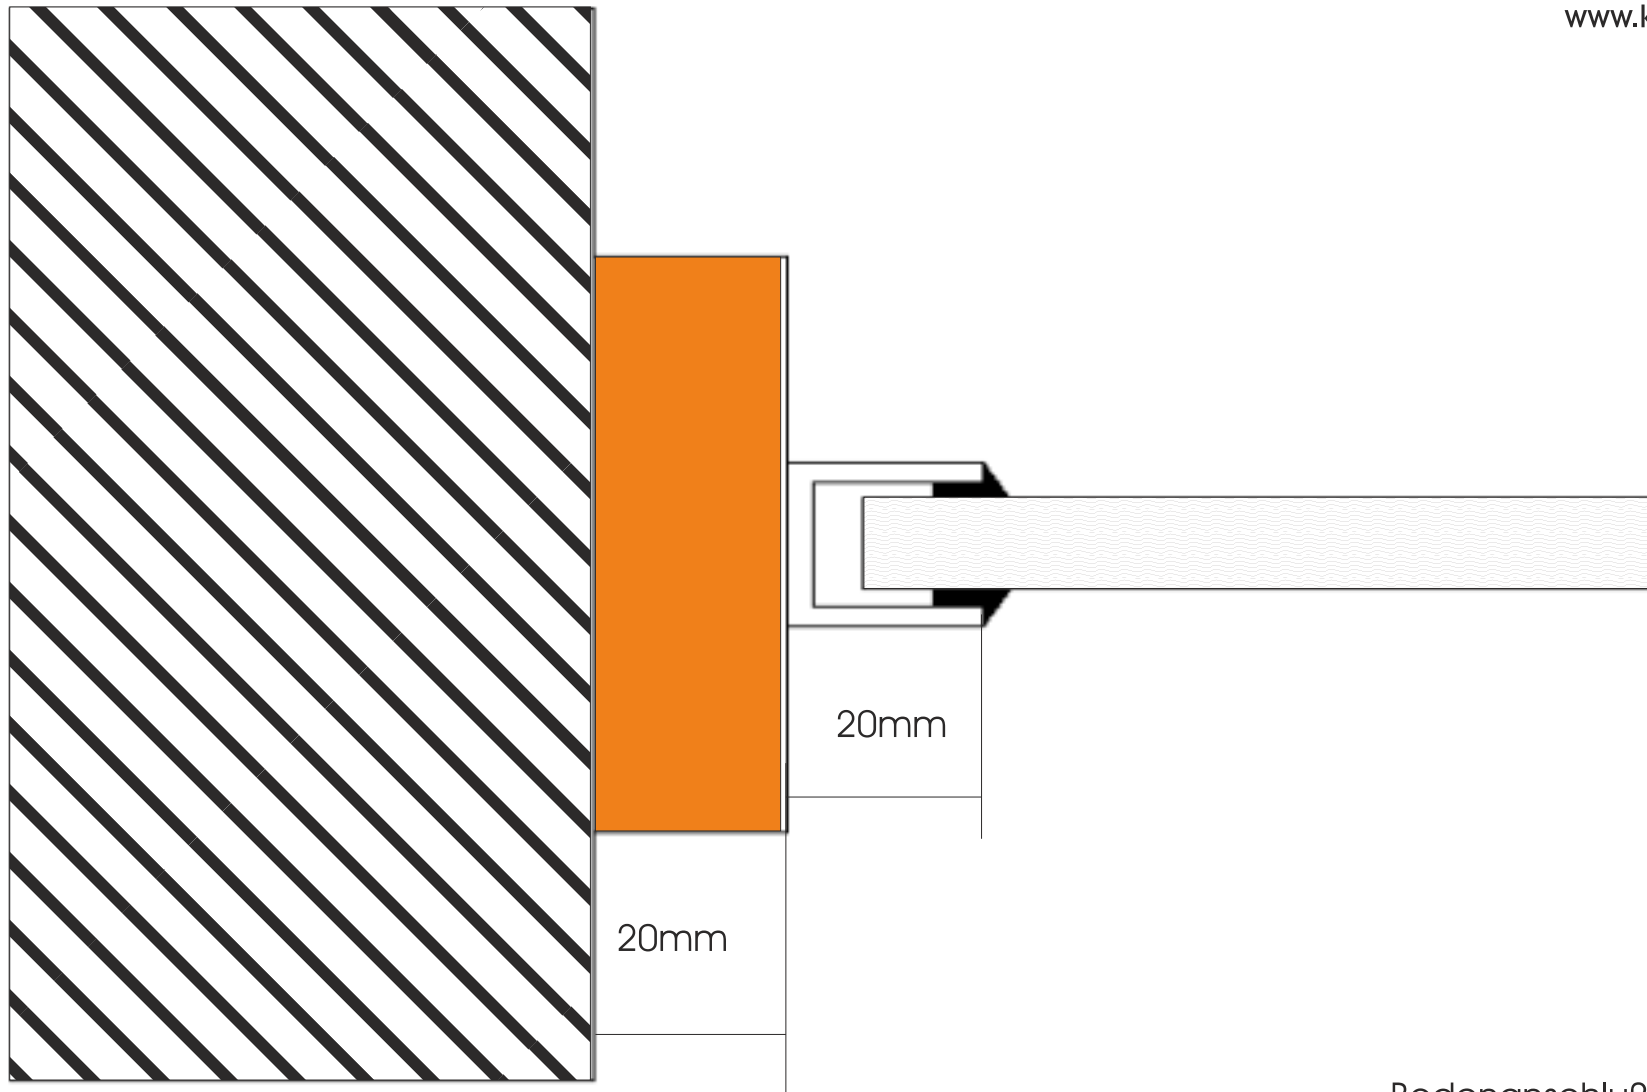


Bodenanschluß
mit zusätzlichem Holzprofil

Glastrennwand GSM · Schnitte



Keisinger Ausbaugruppe
www.keisinger.de

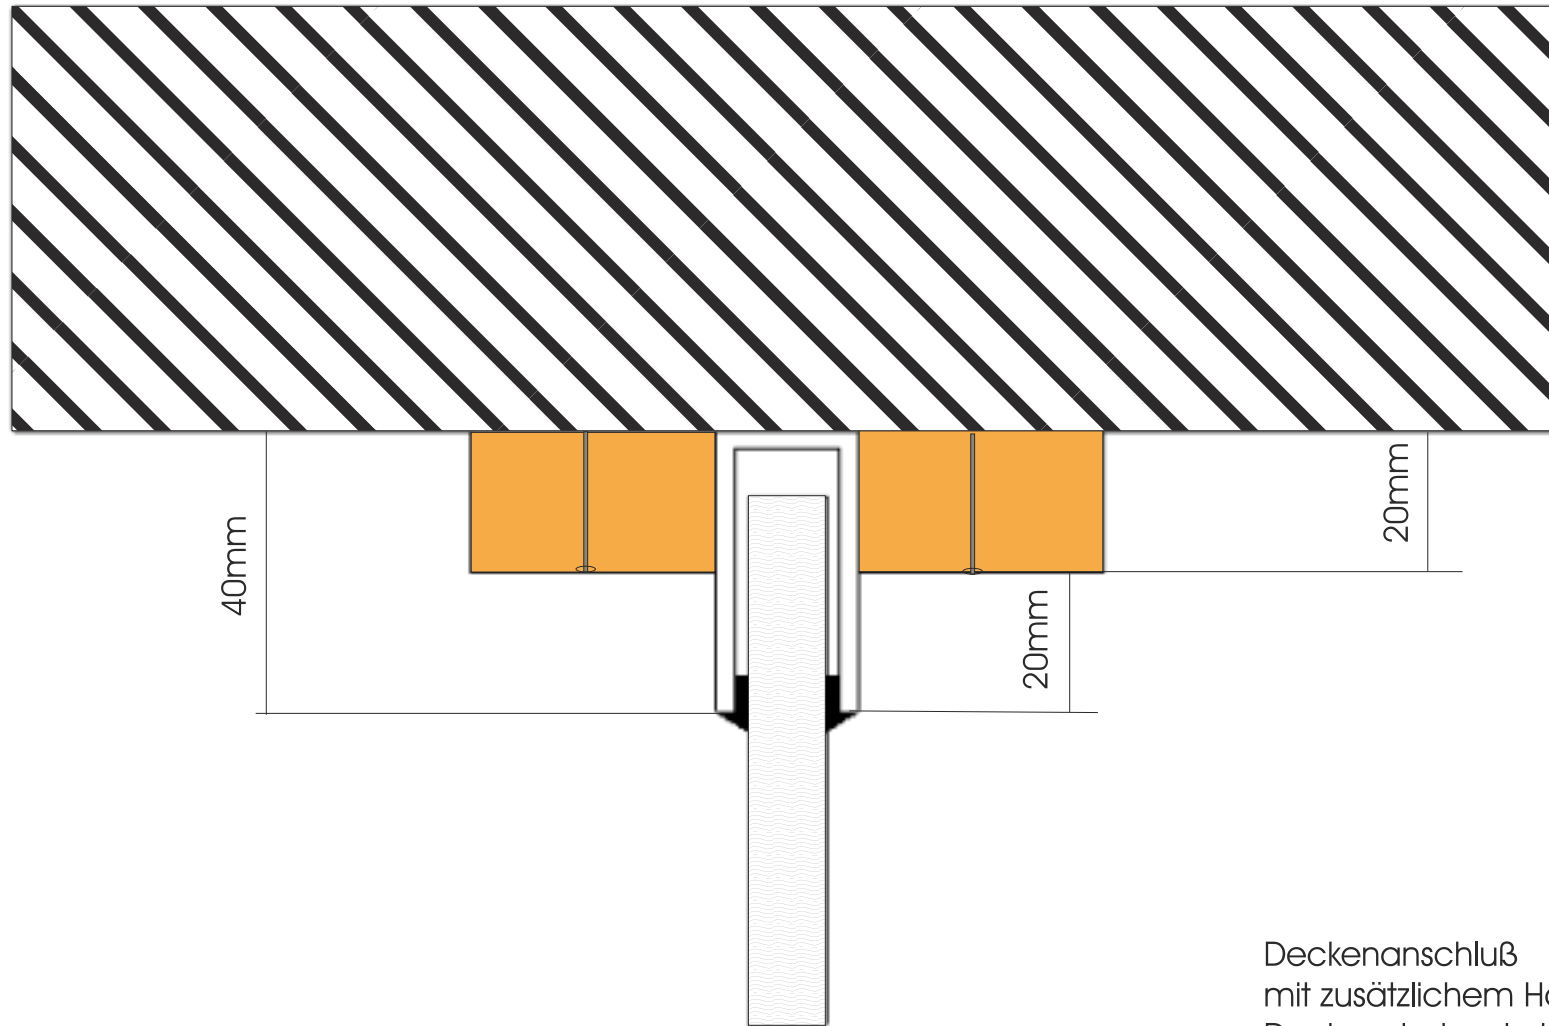

Deckenanschluß
mit zusätzlichem Holzprofil
Deckeneinstand eingelassen